


# Карта-схема расположения лесопаркового зеленого пояса г. Смоленска

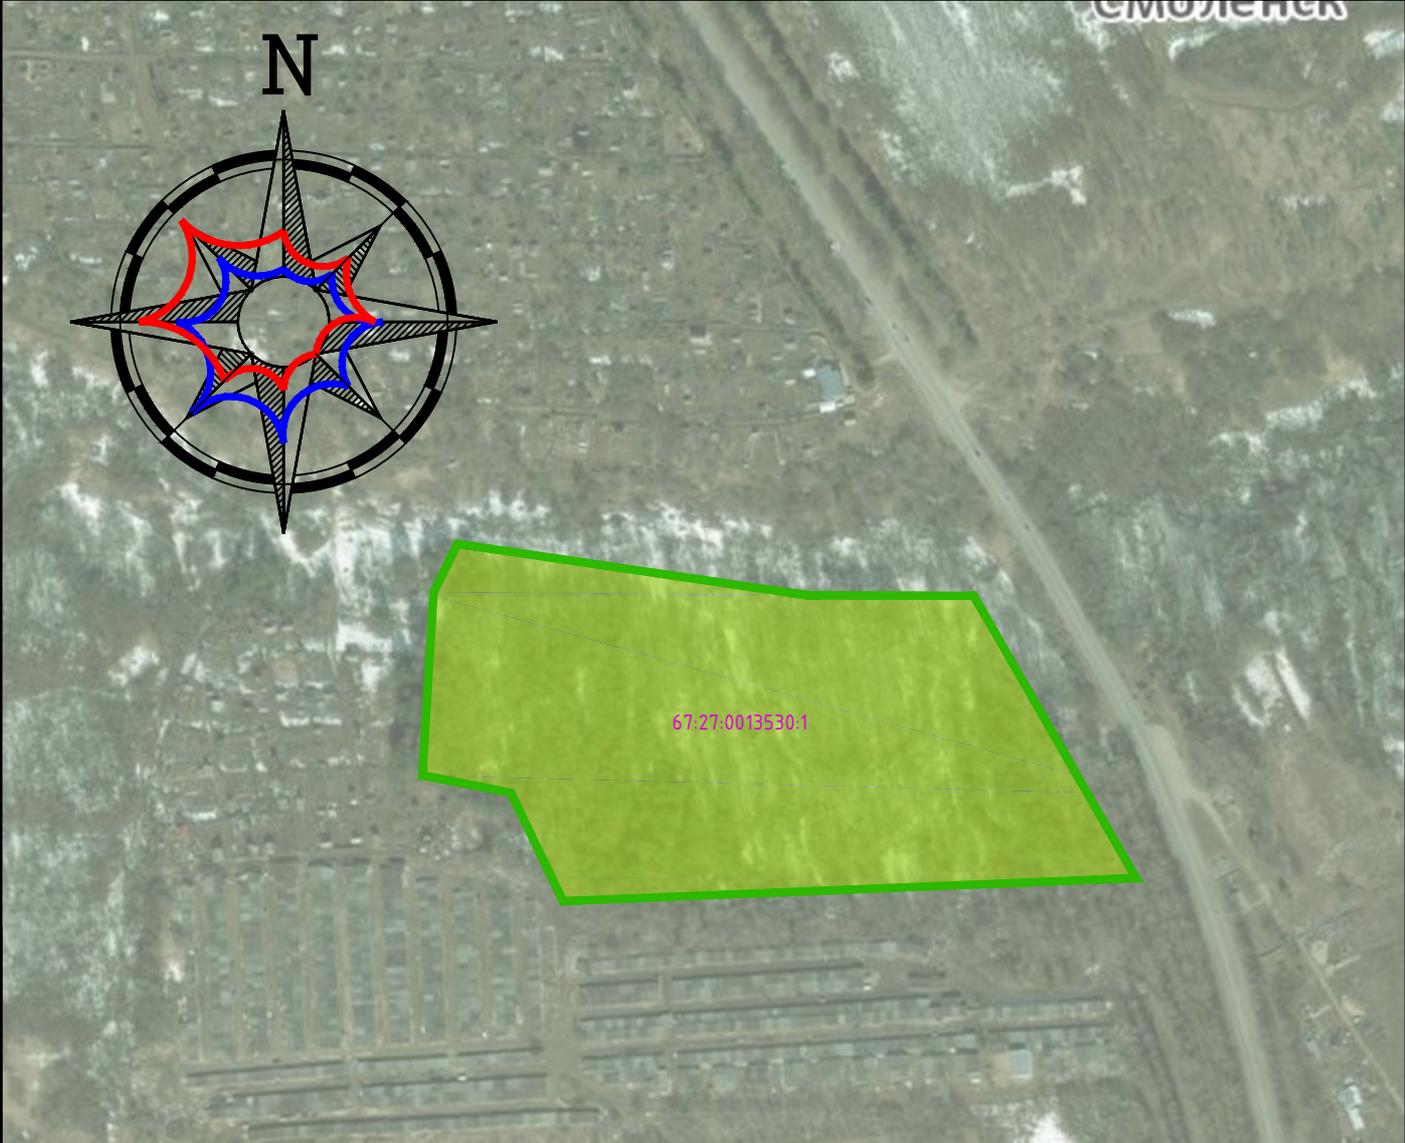

## Условные обозначения

-  - границы муниципальных образований
-  - границы планируемого лесопаркового зеленого пояса
-  - планируемый лесопарковый зеленый пояс
-  - водные объекты
- 67.27.0013530:1 - кадастровый номер участка, входящего в кластер
- 1 - номер поворотной точки кластера

Согласовано

Взам. инв. №	
Подпись и дата	
Инв. № подл.	

Проект расширения и увеличения площади лесопаркового зеленого пояса в городе Смоленске					
Изм.	Кол. уч.	Лист	№ док.	Подп.	Дата
ГАП		Рейзман			
Разработал		Филиппов			
Карта-схема границ лесопаркового зеленого пояса г. Смоленска				Стадия	Лист
М 1:5000					5
000 "МФЦ"Бином"				Листов	5