


Карта-схема расположения лесопаркового зеленого пояса г. Смоленска



СМОЛЕНСК

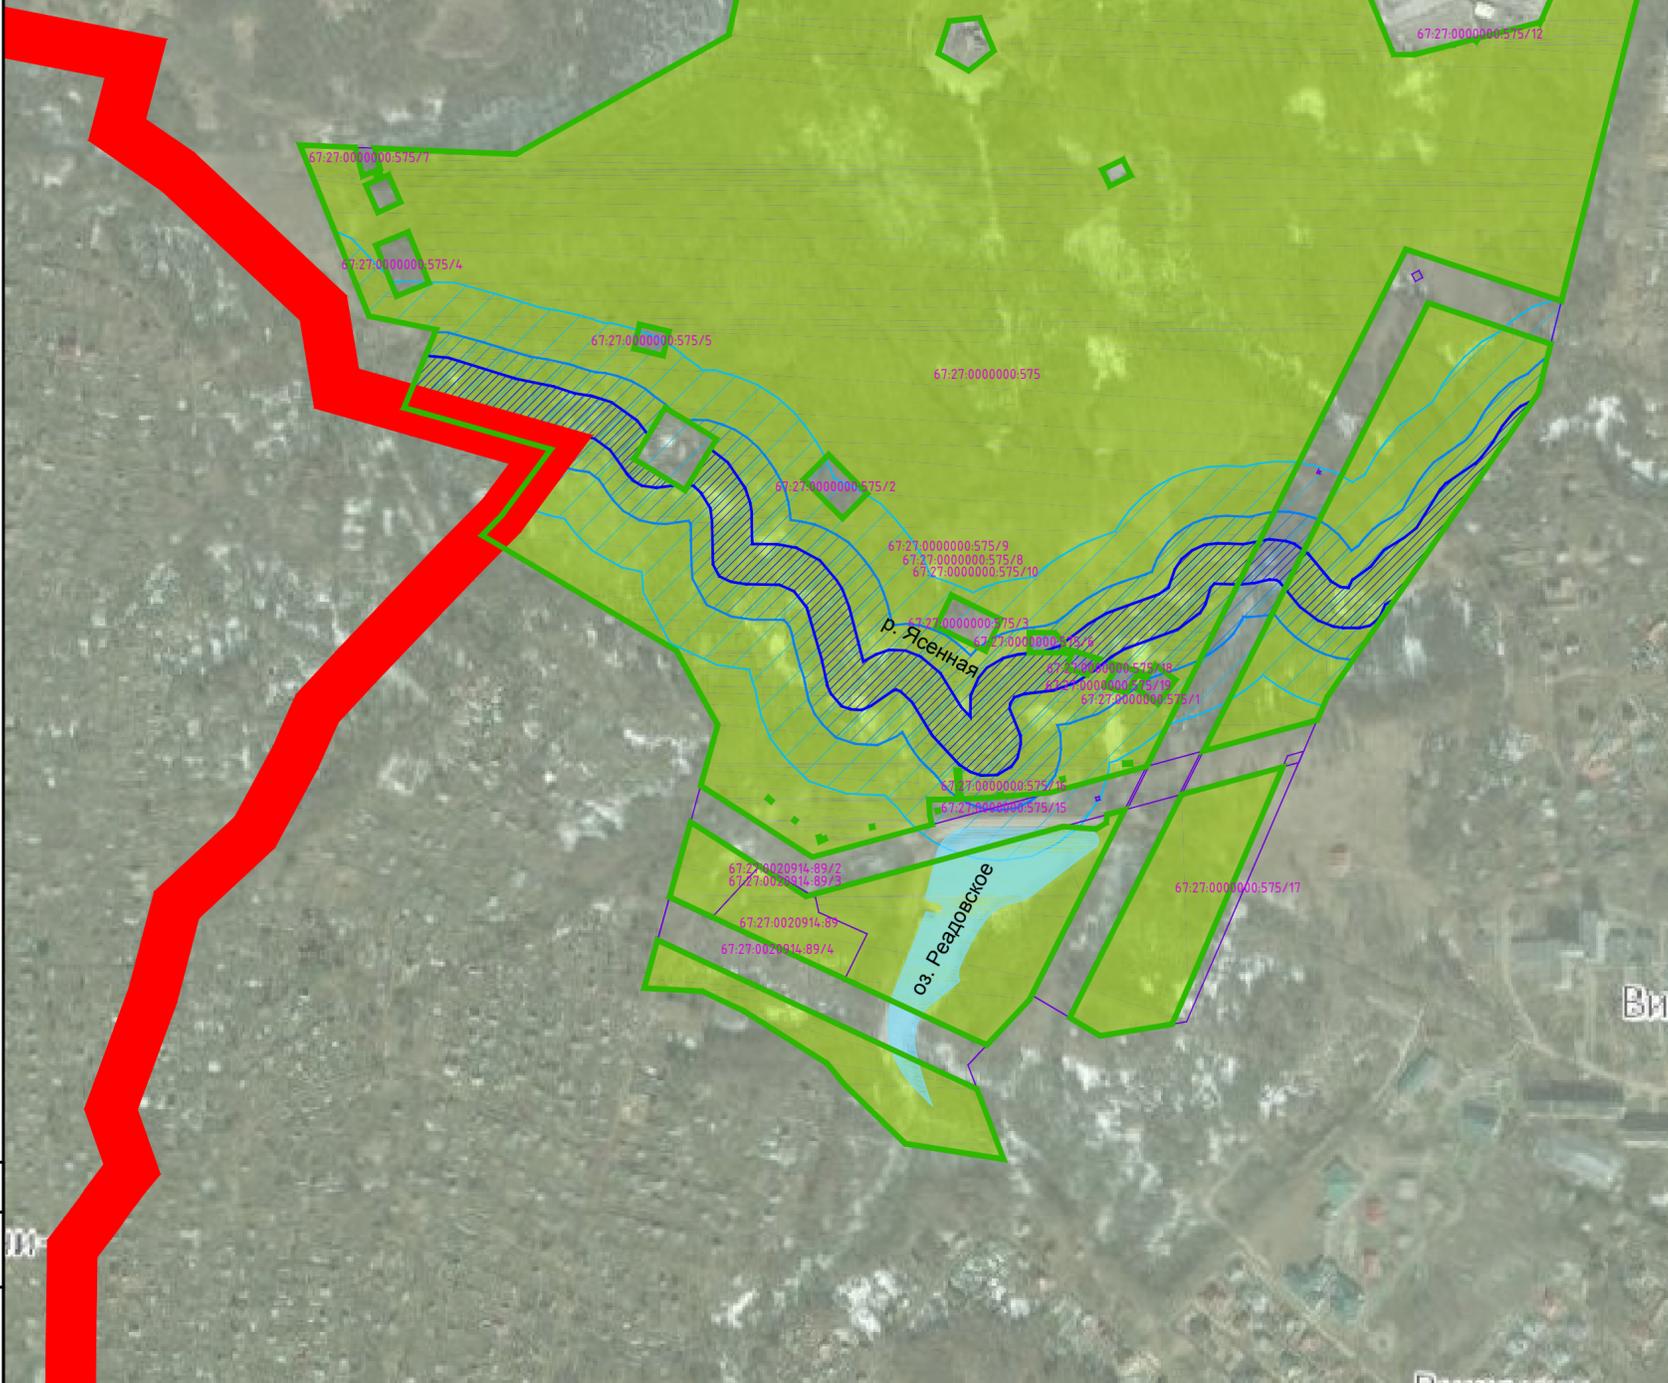

Вишенки

Условные обозначения

- границы муниципальных образований
- границы участков
- границы планируемого лесопаркового зеленого пояса
- планируемый лесопарковый зеленый пояс
- водные объекты
- береговая полоса
- прибрежная защитная полоса
- водоохранная зона
- 67.27.0000000.575 - кадастровый номер участка, входящего в кластер
- 67.27.0020914.89
- 1 - номер поворотной точки кластера

Проект расширения и увеличения площади лесопаркового зеленого пояса в городе Смоленске					
Изм.	кол. уч.	Лист	№ док.	Подп.	Дата
ГАП		Рейзман			
Разработал		Филлипов			
Карта-схема границ лесопаркового зеленого пояса "Парк "Реадовка"				Стадия	Лист
					3
М 1:5000				000 "МФЦ"Бином"	

Согласовано

Инф. № подл.

Подпись и дата

Взам. инд. №