


Карта-схема расположения лесопаркового зеленого пояса г. Смоленска

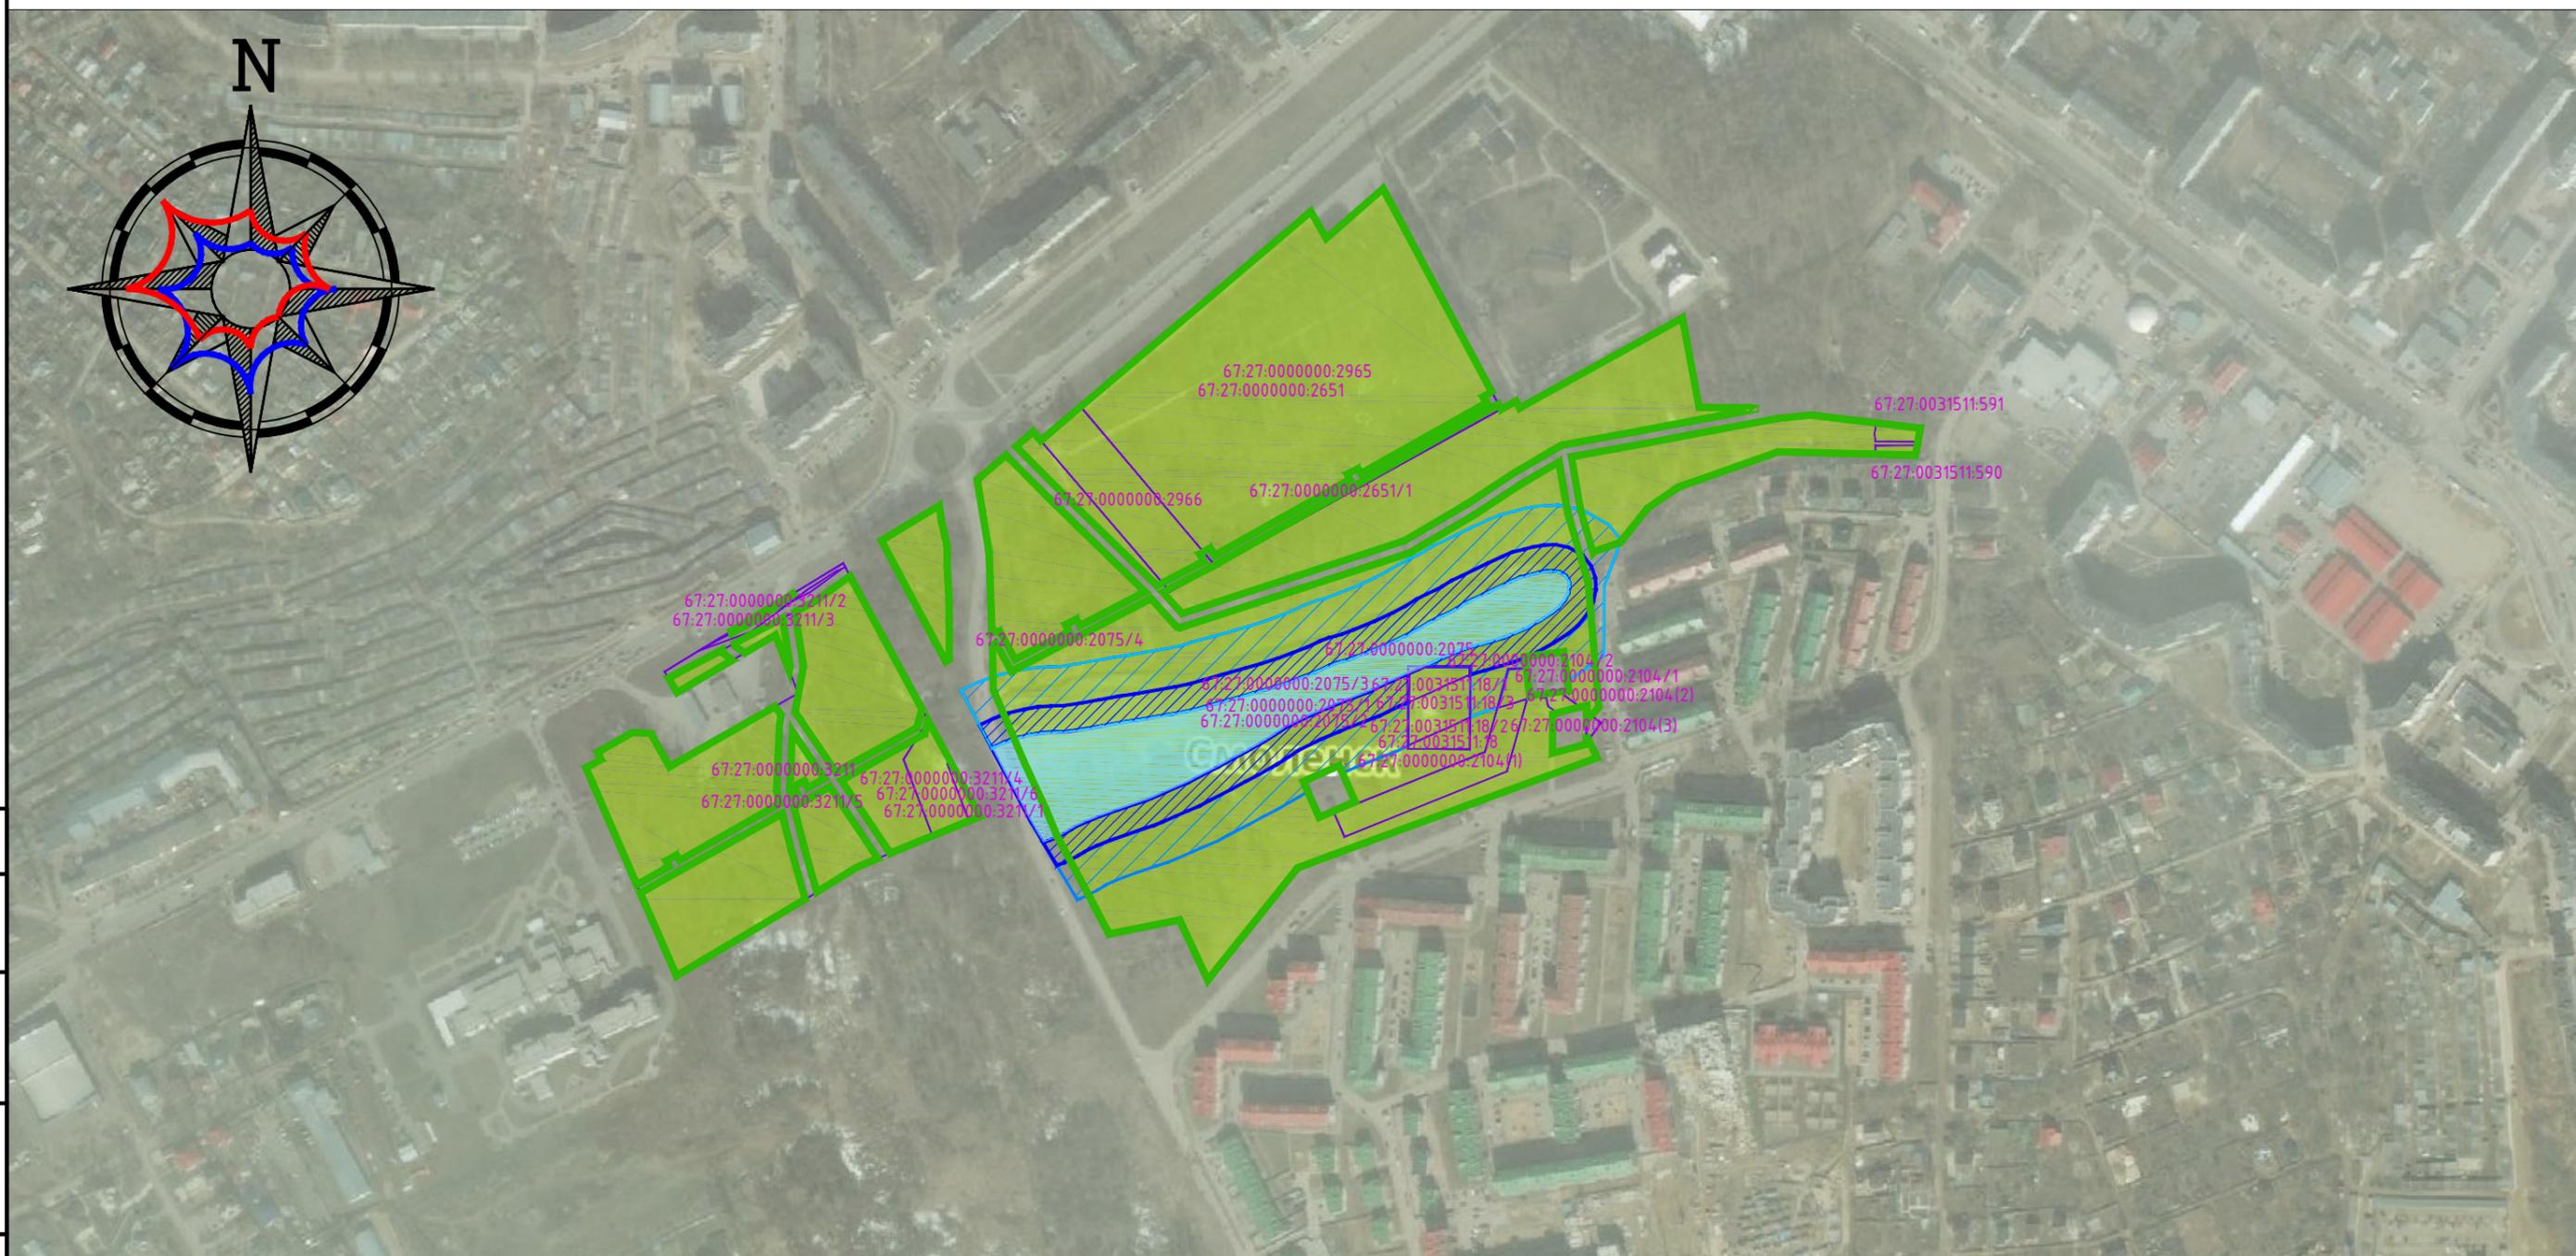

Согласовано	
Взам. инв. №	
Подпись и дата	
Инв. № подл.	

Условные обозначения

- границы муниципальных образований
- границы участков
- границы планируемого лесопаркового зеленого пояса
- планируемый лесопарковый зеленый пояс
- водные объекты
- береговая полоса
- прибрежная защитная полоса
- водоохранная зона
- кадастровый номер участка, входящего в кластер
- 1 - номер поворотной точки кластера

						Проект расширения и увеличения площади лесопаркового зеленого пояса в городе Смоленске			
Изм.	Кол. уч.	Лист	№ док.	Подп.	Дата	Карта-схема границ лесопаркового зеленого пояса "Соловьиная роща"	Стадия	Лист	Листов
ГАП		Рейзман						4	5
Разработал		Филиппов				М 1:5000	ООО "МФЦ"Бином"		
						Копировал	Формат А3		