


Карта-схема расположения лесопаркового зеленого пояса г. Смоленска

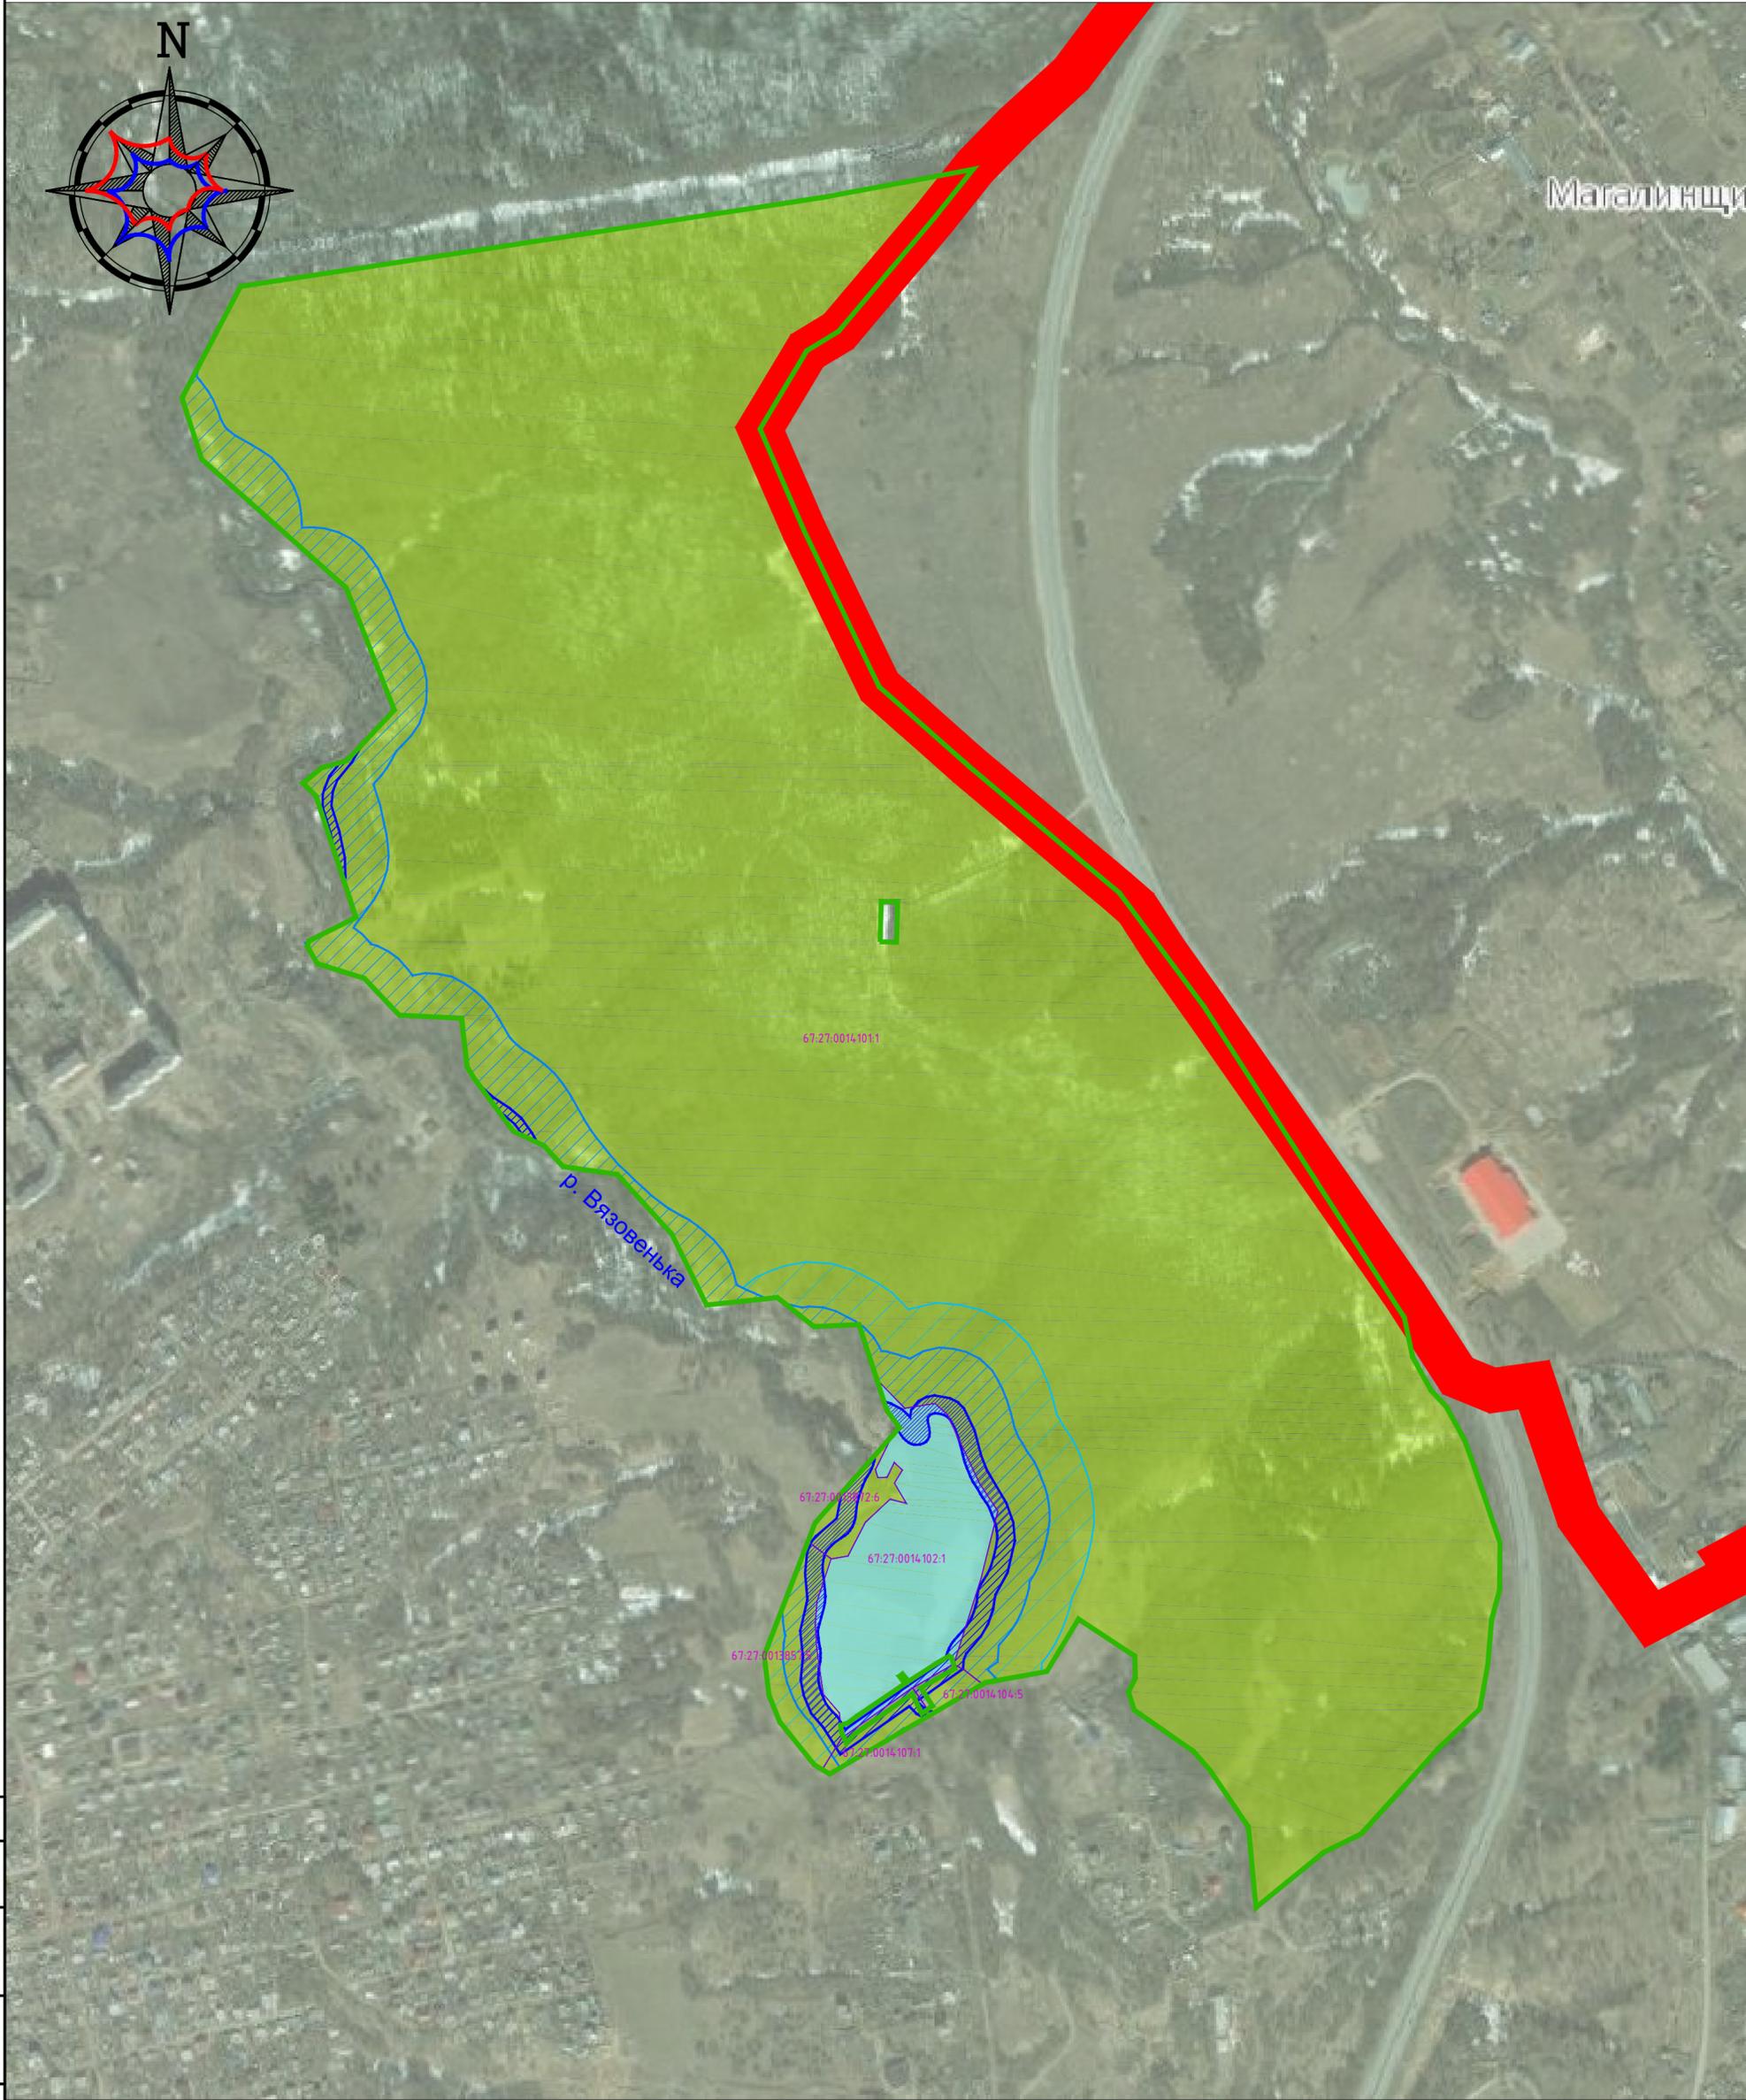

Магалинщи



Условные обозначения

- границы муниципальных образований
 - границы участков
 - границы планируемого лесопаркового зеленого пояса
 - планируемый лесопарковый зеленый пояс
 - водные объекты
 - береговая полоса
 - прибрежная защитная полоса
 - водоохранная зона
- 67:27:0013857:5 - кадастровые номера участков, входящих в единое землепользование 67:27:0000000:134
- 67:27:0013872:6
- 67:27:0014:107:1
- 67:27:0014:101:1
- 67:27:0014:102:1
- 67:27:0014:104:5
- 1 - номер поворотной точки кластера

Проект расширения и увеличения площади лесопаркового зеленого пояса в городе Смоленске					
Изм.	кол. уч.	Лист	№ док.	Подп.	Дата
ГАП		Рейзман		<i>[Signature]</i>	
Карта-схема границ зон зеленого пояса. Лесопарк "Вязовенька"					
			Стадия	Лист	Листов
			1	2	5
М 1:5000				ООО "МФЦ" "Бином"	

Копировал

Формат А2

Согласовано	
Взам. инв. №	
Подпись и дата	
Инв. № подл.	