
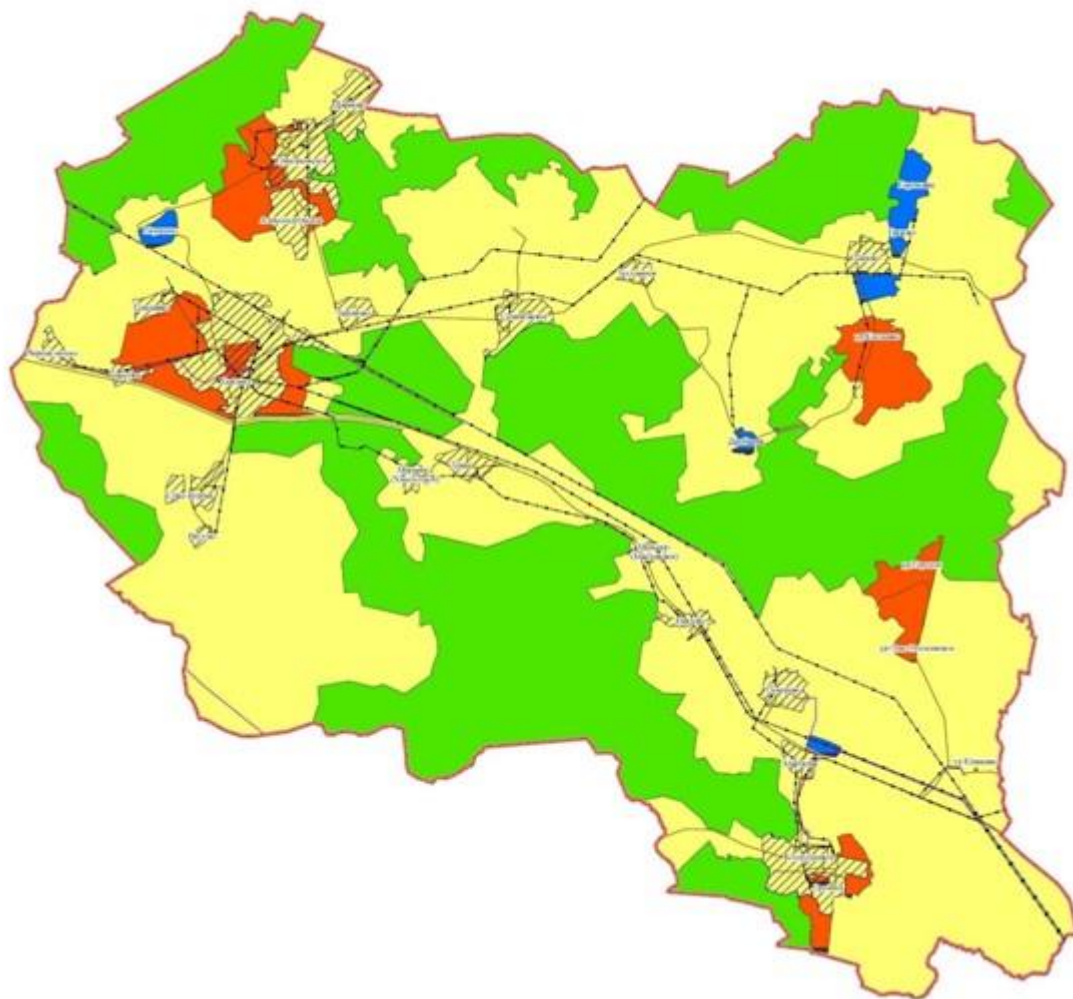


Приложение № 4
к Положению о
государственном природном
заказнике регионального
значения «Хмелита»

КАРТА-СХЕМА
функционального зонирования территории
государственного природного
заказника регионального значения «Хмелита»

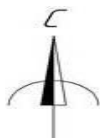

Масштаб 1:80 000

Используемые условные знаки и обозначения:

- - граница государственного природного заказника регионального значения «Хмелита»;
- - линия электропередачи;
- - автомобильная дорога;
- - газопровод;
- ▨ - населенный пункт.

Функциональные зоны:

- - особо охраняемая зона;
- - рекреационная зона;
- - зона охраны объектов культурного наследия;
- - зона хозяйственного назначения